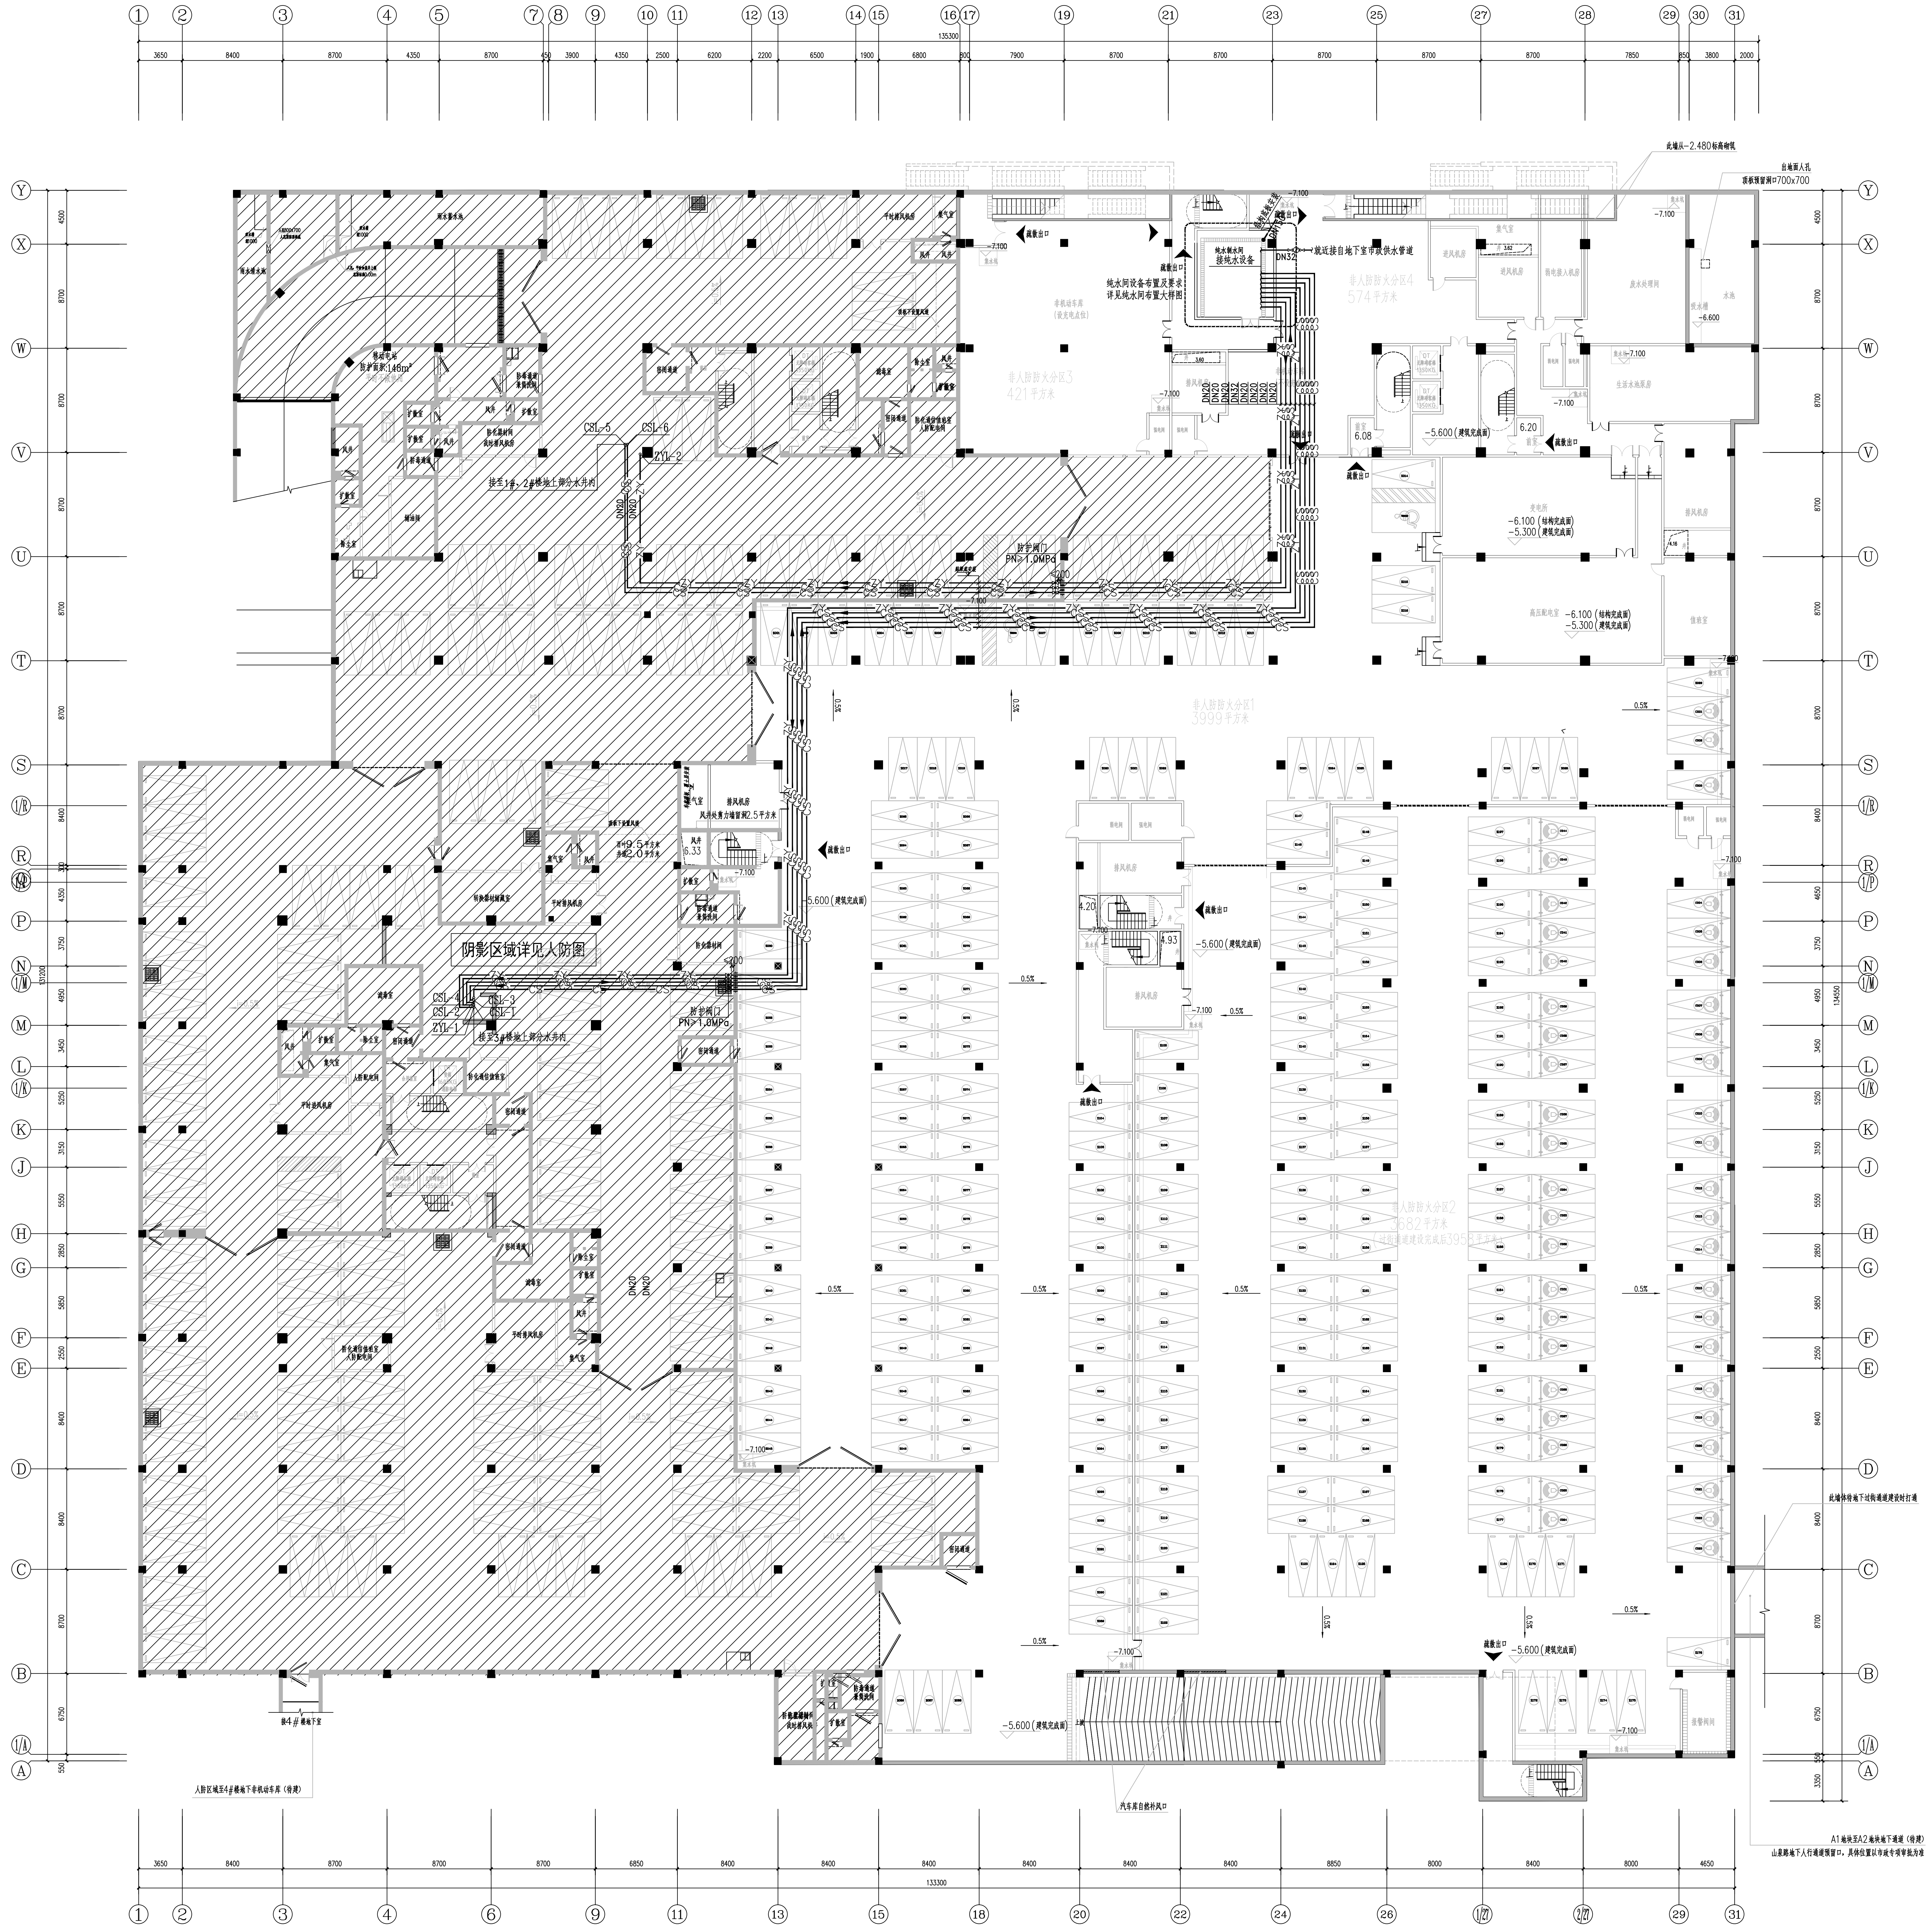
此墙从-2.480标高砌筑
出地面人孔
顶板预留洞口700x700
纯水制水间
接纯水设备
DN32
就近接自地下室市政供水管道
纯水间设备布置及要求
详见纯水间布置大样图
贴梁底安装
DN15
非人防防火分区4
574平方米
非人防防火分区3
421平方米
非机动车库
（设充电点位）
进风机房
弱电接入机房
废水处理间
吸水槽
水池
生活水池泵房
集气室
疏散出口
-7.100
-6.600
移动电站
防护面积:148m²
平时不做他用
防毒通道
兼简洗间
扩散室
风井
防化器材间
战时排风机房
储油间
密闭通道
滤毒室
除尘室
防化通信值班室
人防配电间
CSL-5
CSL-6
ZYL-2
接至1#、2#楼地上部分水井内
DN20
防护阀门
PN≥1.0MPa
≤200
顶板下设置风道
百叶9.5平方米
井道2.0平方米
风井处剪力墙留洞2.5平方米
6.33
转换器材储藏室
平时排风机房
阴影区域详见人防图
CSL-4
CSL-3
CSL-2
CSL-1
ZYL-1
接至3#楼地上部分水井内
-5.600（建筑完成面）
-6.100（结构完成面）
-5.300（建筑完成面）
0.5%
此墙体待地下过街通道建设时打通
报警阀间
A1地块至A2地块地下通道（待建）
山泉路地下人行通道预留口，具体位置以市政专项审批为准
接4#楼地下室
人防区域至4#楼地下非机动车库（待建）
汽车库自然补风口
3650
8400
8700
4350
3900
2500
6200
2200
6500
1900
6800
7900
7850
3800
2000
6850
8850
8000
4650
133300
135300

地下一层纯水平面布置图 1:200

防火分区示意图:


本区域详人防专业图纸

南京市江宁区住建工程设计文件审查中心
房屋建筑工程施工图审查专用章
审查专用章号 320119261
有效期： 长 期
江苏省住房和城乡建设厅监制

本图设计内容未经设计师许可不得在其它地方使用。
DO NOT SCALE ANY DRAWINGS. THIS DRAWING IS THE PROPERTY OF THE DESIGNER AND MAY NOT BE USED WITHOUT HIS PERMISSION. REPORT ANY DISXREPANCIES TO THE DESIGNER PRIOR TO PROCEEDING WITH WORK.

说明:
NOTES

南京金海设计工程有限公司
建筑防火设计
自审专用章

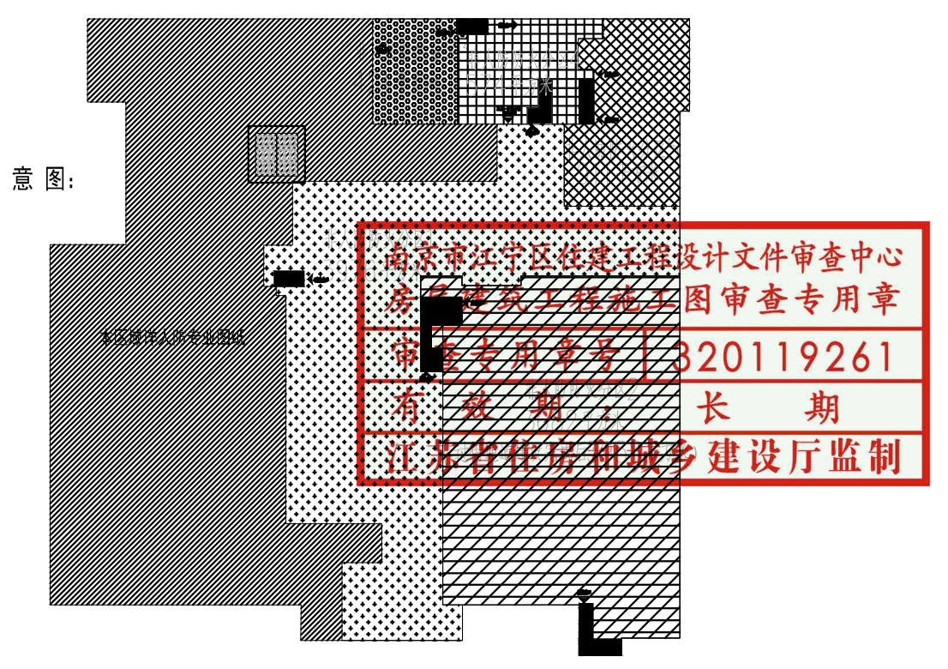中华人民共和国 THE PEOPLE'S REPUBLIC OF CHINA
南京金海设计工程有限公司
中外合资 NANJING JINHAI DESIGN ENGINEERING CO.LTD

	(实名 (NAME TYPED)	(签名 (SIGNATURE)	(日期 (DATE)
审定 EXAMINED			
审核 AUDITED	袁亮	袁亮	
项目负责 PROJECT MANAGER	佘文军	佘文军	
专业负责 DISCIPLINE CHARGE	袁亮	袁亮	
校对 CHECKED	高才艳	高才艳	
设计 DESIGNED	顾毅	顾毅	
绘制 DRAWN	顾毅	顾毅	
方案 PLAN PROVIDED			

图纸会签
DISCIPLINE JOINTLY SIGNED BY

(专业 (DISCIPLINE)	(实名 (NAME TYPED)	(签名 (SIGNATURE)	(日期 (DATE)
建筑 ARCHITECTURE			
结构 STRUCTURE			
给排水 WATER&WASTE WATER			
暖通 HVAC			
电气 ELECTRIC			

建设单位 CLIENT	南京市科技创新投资有限责任公司		
项目名称 PROJECT TITLE	中国科学院南京分院麒麟科技园项目 A1地块1#、2#、3#楼装饰工程		
设计编号 PROJECT NUMBER	JHC-2020-01	分项号 SUB-DIVISION	1#、2#

图名 DRAWING
地下一层纯水平面布置图

图号 DWG.NO.	专业 DISCIPLINE	日期 DATE	版本号 VERSION NO.
水施26	给排水	2020.12	

院出图章：PERMISSION STAMP

江苏省工程勘察设计出图专用章
南京金海设计工程有限公司
资质证书编号 A132003438 A232003435
江苏省住房和城乡建设厅监制(A)
有效期至二〇二一年九月三十日

注册建筑师/工程师章：
REGISTERED ARCHITECT/ENGINEER'S AFFIX

单位地址 中华人民共和国 南京市鼓楼区许府巷97号长江科技园
ADDRESS: 97 XUFUXIANG GULOUQU, NANJING, PRC

邮政编码 Postcode: 210037 电子邮件 Email Address: JH4801631@21cn.com 电话 Telephone: 025-84669339 传真 Fax: 025-84669337